

Spółka z o.o.
z siedzibą w Lubrzy

ul. Zielona 1
48-231 Lubrza

Adres korespondencyjny:

48-200 Prudnik

Skrytka pocztowa nr 35

Tel. (77) 436 30 25

Tel. (77) 436 33 11

Fax. (77) 436 58 80

www.zecp.com.pl

sekretariat@zecp.com.pl



Spółka zarejestrowana
pod nr KRS

0000170886

w Sądzie Rejonowym
w Opolu

VIII Wydział Gospodarczy
Krajowego Rejestru
Sądowego

NIP 755-16-11-683

REGON 531341974

Kapitał zakładowy
6 663 102.68 zł

L. dz. TR/1379/2018

Lubrza, dnia 09.05.2018 r.

PRONABUD Jerzy Sylwestrzak

ul. Tkacka 1

48-200 Prudnik

Dotyczy:

Uzgodnienia warunków zabezpieczenia istniejącej sieci ciepłowniczej dla potrzeb projektu budowy drogi w miejscowości Prudnik od ul. Skowrońskiego przez ul. Monte Cassino do ul. Powstańców Śląskich działka nr 1738/136, 1563/174, 1561/174, 1559/173, 1557/173, 1555/172, 1553/172, 1551/172, 1549/172, 1547/172, 1545/172, 1991/172, 1541/172, 1539/172, 1990/172, 1490/90, 1948/172, 1492/149, 1494/151, 1496/151, 1498/151, 1500/152, 976/152, 1504/152, 1506/152, 1508/152, 981/152, 1512/152, 1514/152, 1516/152, 1518/152, 1520/152, 1522/152, 1524/152, 1526/152, 1528/152, 1530/153, 1532/154, 1534/156, 1535/156, 2019/2018, 1999/161, 1008/189, 1937/172, 1741/172, 1433/172, 1439/172, 1273/172, 1271/172, 1450/172, 1389/191, 1044/188, 1388/191

Odpowiadając na Państwa pismo z dnia 4 maja 2018 r. (data wpływu do ZEC Prudnik Sp. z o.o. w Lubrzy dnia 04.05.2018 r.) w sprawie jw. uprzejmie informujemy, że zachodzą skrzyżowania i zbliżenia projektowanej inwestycji względem istniejących sieci telemetrycznych oraz sieci ciepłych preizolowanych magistralnych wysokoparametrycznych 2xDn150 do trójnika oraz 2xDn80 od trójnika w kierunku do KPP Prudnik przy ul. Skowrońskiego oraz 2xDn50 przy ul. Monte Cassino i ul. Powstańców Śląskich będących własnością ZEC Prudnik Sp. z o.o.

Na załączonym planie naniesiono kolorem pomarańczowym przebiegi istniejących i czynnych sieci ciepłych. Sieci telemetryczne znajdują się nad rurociągami ciepłowniczymi pomiędzy rurociągiem zasilającym, a rurociągiem powrotnym.

Miejsca skrzyżowań projektowanej inwestycji z istniejącymi sieciami ciepłymi należy zabezpieczyć zgodnie z ogólnie obowiązującymi przepisami i normami uwzględniając klauzule informacyjne umieszczone na załączonych planach oraz następujące zalecenia:

- 1) W zależności od obciążenia projektowanej drogi należy w obrębie drogi dla rurociągów preizolowanych przewidzieć odpowiednie zabezpieczenie sieci ciepłych, które należy uzgodnić z ZEC Prudnik Sp. z o.o.
- 2) Przed przystąpieniem do jakichkolwiek prac należy dokładnie określić przebieg istniejących sieci ciepłych na wskazanym terenie we własnym zakresie za pomocą przekopów kontrolnych wykonanych **ręcznie bez użycia sprzętu mechanicznego**. Średnie zagłębienie sieci ciepłych wynosi 50 cm. Prace ziemne w miejscach skrzyżowań należy wykonywać z dużą ostrożnością **wyłącznie ręcznie bez użycia sprzętu mechanicznego**, gdyż płaszcz osłonowy rur preizolowanych wykonany jest polietylenu PE-HD, który jest narażony na uszkodzenia zewnętrzne.
- 3) Kable elektroenergetyczne niskiego napięcia w miejscach kolizji z istniejącymi sieciami ciepłymi należy zaprojektować jako przejście w rurze osłonowej oraz trwale oznakować poprzez ułożenie nad kablem folii o odpowiednim kolorze.

Spółka z o.o.
z siedzibą w Lubrzy

ul. Zielona 1
48-231 Lubrza

Adres korespondencyjny:
48-200 Prudnik
Skrytka pocztowa nr 35

Tel. (77) 436 30 25
Tel. (77) 436 33 11
Fax. (77) 436 58 80

www.zecp.com.pl
sekretariat@zecp.com.pl



Spółka zarejestrowana
pod nr KRS

0000170886

w Sądzie Rejonowym
w Opolu

VIII Wydział Gospodarczy
Krajowego Rejestru
Sądowego

NIP 755-16-11-683

REGON 531341974

Kapitał zakładowy
6 663 102.68 zł

- 4) O terminie przystąpienia do robót w miejscach skrzyżowań z istniejącymi sieciami cieplnymi należy powiadomić na piśmie ZEC Prudnik Sp. z o.o., ul. Zielona 1, 48-231 Lubrza z wyprzedzeniem dwóch dni podając dane kontaktowe oraz telefon do osoby nadzorującej prace po stronie Wykonawcy.
- 5) **Prace w miejscu skrzyżowań z istniejącymi sieciami cieplnymi należy prowadzić ręcznie pod nadzorem Służb Obsługi Rejonu Sieci ZEC Prudnik Sp. z o.o.**
- 6) Wszelkie prace zanikowe muszą zostać odebrane przez upoważnionego pracownika Służb Obsługi Rejonu Sieci ZEC Prudnik Sp. z o.o.

Niniejsze uzgodnienie należy dołączyć do opracowań dokumentacji projektowej. Uzgodnienie jest ważne przez okres 2 lat od daty niniejszego pisma.

Osoba do kontaktu: Kierownik Działu Utrzymania Ruchu mgr inż. Marcin Hnatiuk, tel. 504 488 644.

MH.

Z poważaniem

Kierownik
Działu Utrzymania Ruchu
mgr inż. Marcin Hnatiuk

Zakład Energetyki Ciepłej Prudnik
Spółka z ograniczoną odpowiedzialnością
48-231 Lubrza, ul. Zielona 1
tel. 77 436 30 25, fax 77 436 58 80
NIP 755-16-11-683

Załączniki:


- projekt zagospodarowania terenu na kopii mapy zasadniczej w skali 1:500 (2 egzemplarze) z klauzulą informacyjną ZEC Prudnik Sp. z o.o.

Zakład Energetyki Ciepłej
Prudnik Spółka z o.o.
48-231 Lubrza ul. Zielona 1
uzgadnia
dokumentację do realizacji
bez uwag
z uwagami
wg pisma nr 18/1239/2018
z dnia 09.05.2018
Lubrza dnia 09.05.2018

Uzgodniono z uwagą
W miejscach kolizji lub zbliżenia do rurociągów
preizolowanych prace ziemne wykonywać
ręcznie pod nadzorem pracownika ZEC Prudnik.
Zamiar prowadzenia prac w pobliżu ciepłociągu
zgłosić z wyprzedzeniem dwóch dni w siedzibie
ZEC Prudnik, w Lubrzy ul. Zielona 1.

Zakład Energetyki Ciepłej Prudnik
Spółka z ograniczoną odpowiedzialnością
48-231 Lubrza, ul. Zielona 1
tel. 77 436 30 25, fax 77 436 58 80
NIP 755-16-11-683

Kierownik
Działu Utrzymania Ruchu
mgr inż. Jacek Hnatuk

 

PROJEKT ZAGOSPODAROWANIA TERENU
- ARKUSZ 1
SKALA 1:500

LEGENDA:

GRANICA DZIAŁKI	
PROJEKTOWANA JEZDŃIA O NAWIERZCHNI ASFALTOWEJ Z MIESZANKĄ SMA	
PROJEKTOWANA ŚCIEŻKA PRZESZKÓWOWA O NAWIERZCHNI Z KOSTKI BETONOWEJ GR. 6cm	
PROJEKTOWANA ŚCIEŻKA ROWEROWA O NAWIERZCHNI Z KOSTKI BETONOWEJ GR. 6cm	
PROJEKTOWANY CHODNIK O NAWIERZCHNI Z KOSTKI BETONOWEJ GR. 6cm	
PROJEKTOWANA ZATOKA AUTOBUSOWA O NAWIERZCHNI Z KOSTKI BETONOWEJ 9/11 GR. 10cm	
PROJEKTOWANE ZAJZDY NA POSESIE O NAWIERZCHNI Z KOSTKI BETONOWEJ GR 6cm	
PROJEKTOWANY FRAGMENT JEZDNI O NAWIERZCHNI Z KOSTKI BETONOWEJ GR 8cm	
PROJEKTOWANY KRAWEŹNIK BETONOWY 15x30x100cm	
PROJEKTOWANY KRAWEŹNIK BETONOWY (NAJAZDOWY) 15x22x100cm	
PROJEKTOWANE OBRZEŻE BETONOWE 6x25x100cm	
PROJEKTOWANE PREFABRYKATY MURU OPIKOWEGO	
PROJEKTOWANY PAS ZIELENI	
ISTNIEJĄCA JEZDŃIA O NAWIERZCHNI ASFALTOWEJ	
ISTNIEJĄCA JEZDŃIA, CHODNIK, ZAJZDY I ŚCIEŻKA NA POSESIE O NAWIERZCHNI Z KOSTKI BETONOWEJ	
ISTNIEJĄCA JEZDŃIA O NAWIERZCHNI Z BŁOCKÓW BETONOWYCH	
ISTNIEJĄCA ZIELEŃ	

PRONABUD
ul. Tkacka 1, 48-200 Prudnik
tel.: 0 77 436 21 12

Busowa droga od ul. Skowrońskiego do ul. Powstańców Śląskich
48-200 Prudnik, dz. nr: 1736/196, 1563/174, 1561/174, 1560/172, 1557/172, 1553/172, 1551/172, 1549/172, 1547/172, 1545/172, 1541/172, 1539/172, 1537/172, 0/172

projektant
mgr inż. Jerzy Sylwestrak 244/83/Op, 8/02/Op

asystent
mgr inż. Łukasz Kwiatkiewicz

nr rys.:
PZT1

04.2018

PROJEKT ZAGOSPODAROWANIA TERENU
- ARKUSZ 2
SKALA 1:500


Zakład Energetyki Ciepłej
Prudnik Spółka z o.o.
48-231 Lubrza ul. Zielona 1
uzgadnia
dokumentację do realizacji
bez uwag

wg pisma nr ...
z dnia ...
Lubrza dnia ...

Uzgodniono z uwagą
W miejscach kolizji lub zbliżenia do rurociągów
preizolowanych prace ziemne wykonywać
ręcznie pod nadzorem pracownika ZEC Prudnik.
Zamiar prowadzenia prac w pobliżu ciepłociągu
zgłosić z wyprzedzeniem dwóch dni w siedzibie
ZEC Prudnik, w Lubrzy ul. Zielona 1.

Zakład Energetyki Ciepłej Prudnik
Spółka z ograniczoną odpowiedzialnością
48-231 Lubrza, ul. Zielona 1
tel. 77 436 30 25, fax 77 436 58 80
NIP 755-16-11-683

Kierownik
Działu Utrzymania Ruchu
mgr inż. Marcin Hnatiuk

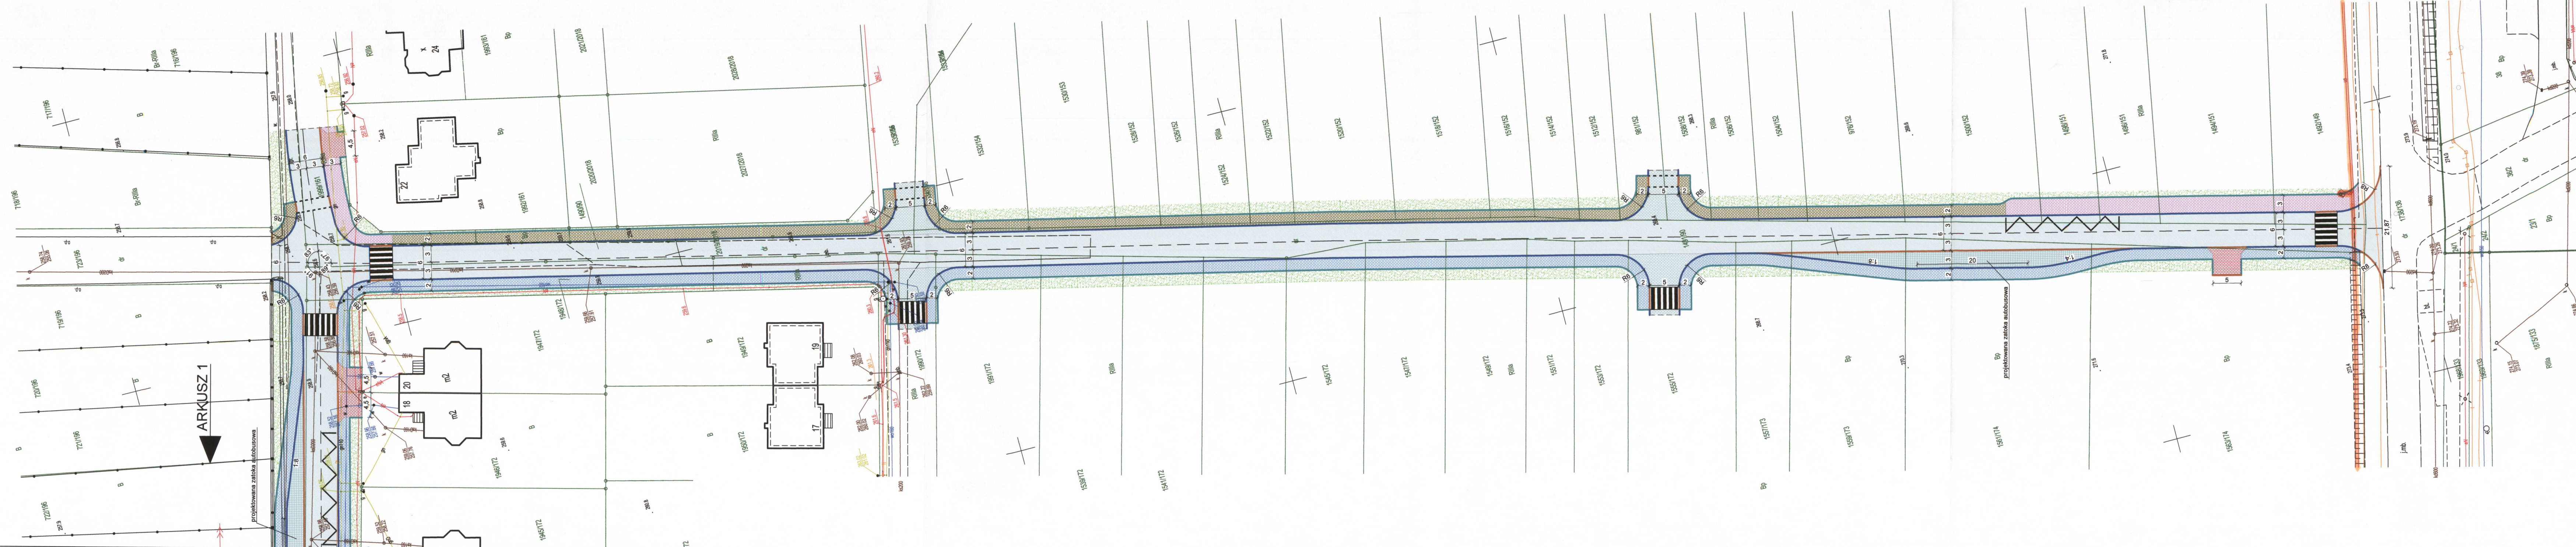

LEGENDA:

GRANICA DZIAŁKI	
PROJEKTOWANA JEZDNIĄ O NAWIERZCHNI ASFALTOWEJ Z MIESZANKI SMA	
PROJEKTOWANA ŚCIEŻKA PIESZO-ROWEROWA O NAWIERZCHNI Z KOSTKI BETONOWEJ GR. 8cm	
PROJEKTOWANA ŚCIEŻKA ROWEROWA O NAWIERZCHNI Z KOSTKI BETONOWEJ GR. 8cm	
PROJEKTOWANY CHODNIK O NAWIERZCHNI Z KOSTKI BETONOWEJ GR. 8cm	
PROJEKTOWANA ZATOKA AUTOBUSOWA O NAWIERZCHNI Z KOSTKI GRANITOWEJ 9/11 GR. 10cm	
PROJEKTOWANE ZJAZDY NA POSESJE O NAWIERZCHNI Z KOSTKI BETONOWEJ GR. 8cm	
PROJEKTOWANY FRAGMENT JEZDNI O NAWIERZCHNI Z KOSTKI BETONOWEJ GR. 8cm	
PROJEKTOWANY KRAWIEŻNIK BETONOWY (NAJAZDOWY) 15x22x100cm	
PROJEKTOWANY KRAWIEŻNIK BETONOWY (NAJAZDOWY) 15x22x100cm	
PROJEKTOWANE OBRZEŻE BETONOWE 8x23x100cm	
PROJEKTOWANE PREFABRYKATY MURU OPOROWEGO	
PROJEKTOWANY PAS ZIELENI	
ISTNIEJĄCA JEZDNIĄ O NAWIERZCHNI ASFALTOWEJ	
ISTNIEJĄCA JEZDNIĄ, CHODNIK, ZJAZDY I WEJŚCIA NA POSESJE O NAWIERZCHNI Z KOSTKI BETONOWEJ	
ISTNIEJĄCA JEZDNIĄ O NAWIERZCHNI Z BLOCZKÓW BETONOWYCH	
ISTNIEJĄCA ZIELEŃ	

PRONABUD ul. Tkacka 1, 48-200 Prudnik tel.: 0 77 436 21 12	
Budowa drogi od ul. Skowrońskiego do ul. Powstańców Śląskich	
48-200 Prudnik, dz. nr: 1738/136, 1563/174, 1561/174, 1559/173, 1557/173, 1555/172, 1553/172, 173, 172, 171,172, 171, 170,172, 171, 170,172, 171, 170,172, 171, 170,172, 171, 170,172, 171, 170,