

Starostwo Powiatowe w Prudniku  
 OMIATOWY URZĄD GEODEZYJNY I KARTOGRAFICZNY  
 48-200 Prudnik, ul. Parkowa 10  
 Tel. 77 70 44

Przebieg linii granicznej i granic sąsiednich nieruchomości  
 w wyniku prac geodezyjnych i kartograficznych, których celem jest  
 wyznaczenie granic nieruchomości w oparciu o pomiary terenowe  
 i planimetryczne, a także wyznaczenie granic sąsiednich nieruchomości


Stwierdzono podziałki  
**P.1610.2017.031**  
 2017-11-09  
 z up. *Małkowski*  
 mgr inż. *Małkowski*  
 GEODETA POWIATOWY

**MAPA Z PROJEKTEM PODZIAŁU  
 SKALA 1:500**

Województwo opolskie  
 Powiat prudnicki  
 Gmina Prudnik  
 Obręb PRUDNIK  
 Karta mapy 5  
 Działka 1402/271  
 GK. 6640.697.2017

Wykonał:  
 mgr inż. *Małkowski*  
 geodeta uprawniony w zakresie 1,2,5  
 Świadectwo CGK nr 18360

Prudnik 03.11.2017r.

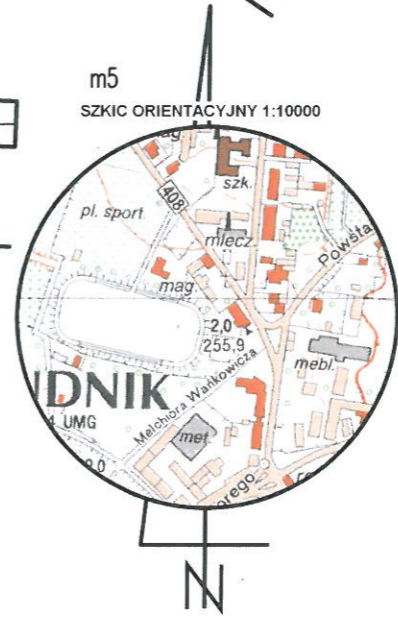

OP1P/00030718/1  
 1402/271  
 4,5294 ha  
 Bz  
 2840/271  
 4,5105 ha  
 2841/271  
 0,0189ha

R111a  
 713/232

1221/255 dr

1222/280

9C

m5  
 SZKIC ORIENTACYJNY 1:10000