



Zmiana miejscowego planu zagospodarowania przestrzennego miasta Prudnika

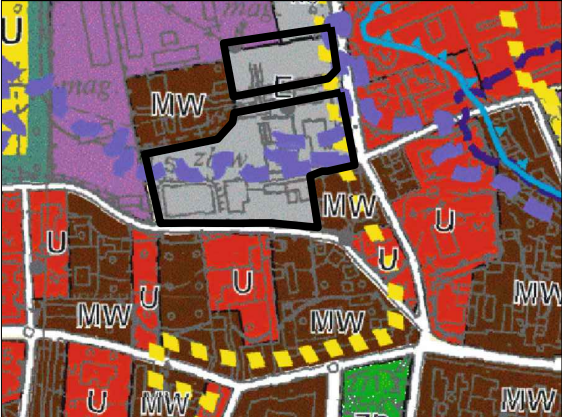

Wyrus ze zmiany studium uwarunkowań i kierunków zagospodarowania przestrzennego gminy Prudnik
Uchwała nr LVII/830/2018 z dnia 14 czerwca 2018r.
— granica terenu objętego zmianą planu

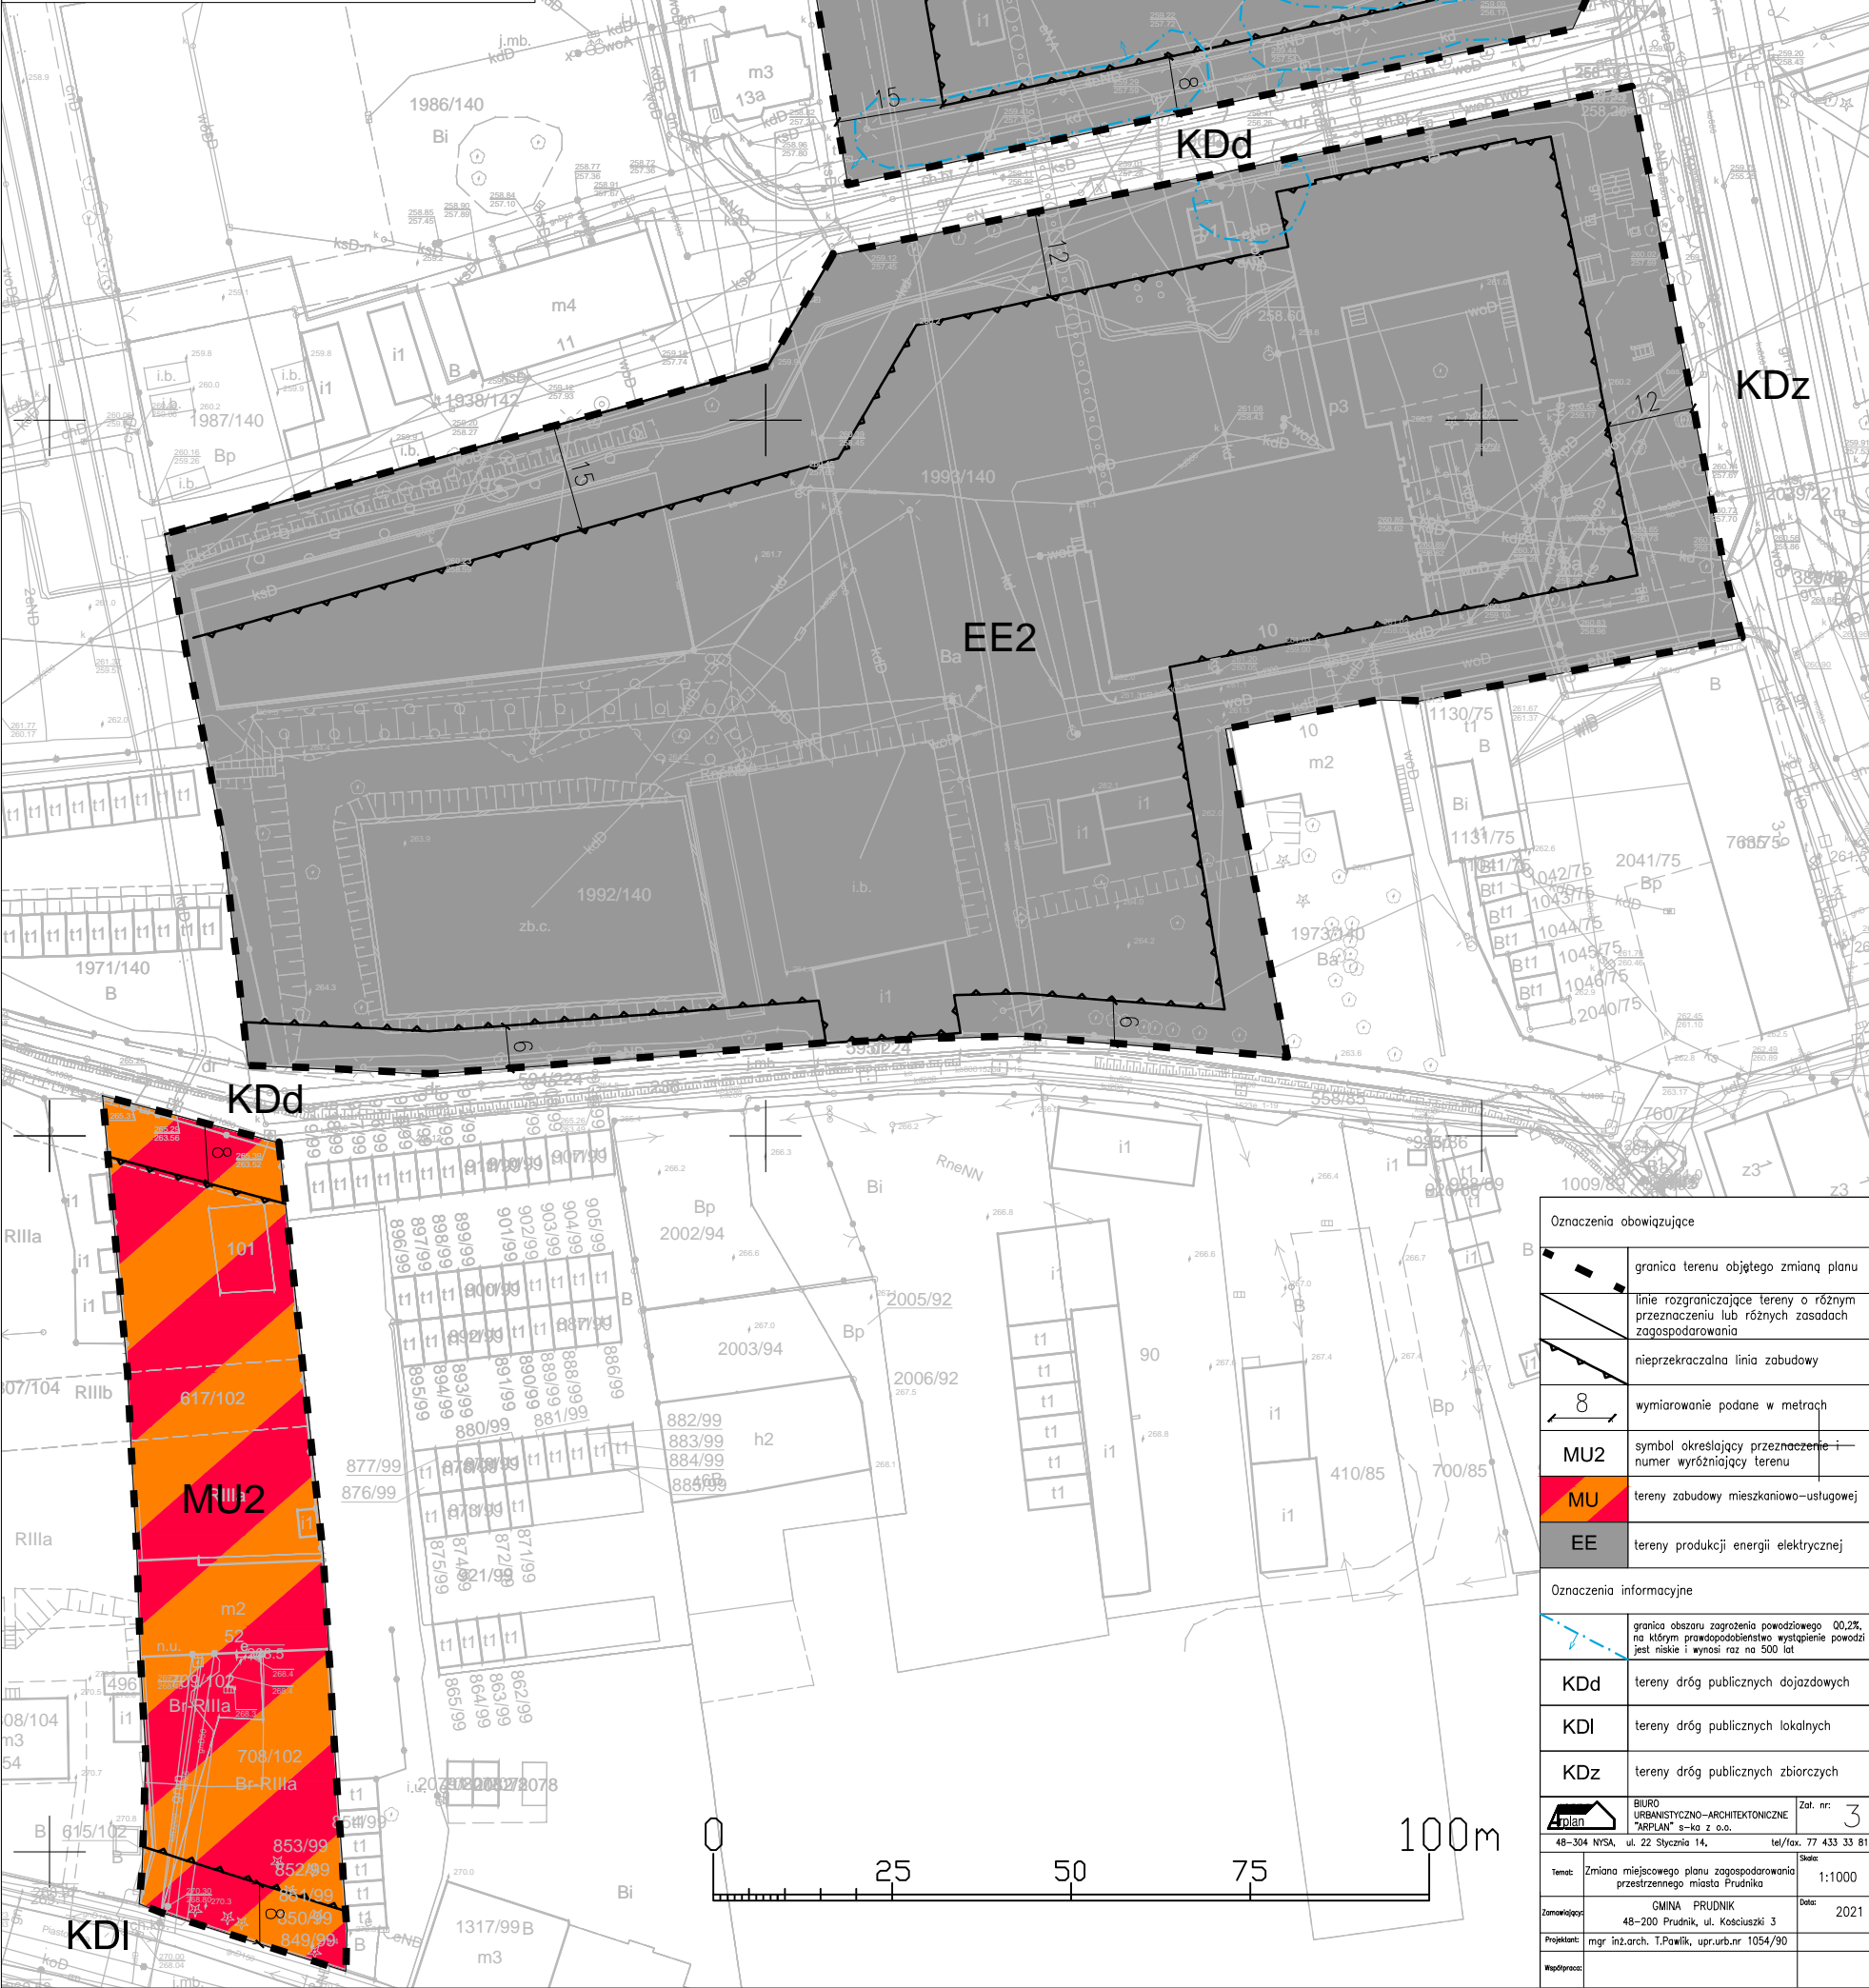

Oznaczenia obowiązujące	
	granica terenu objętego zmianą planu
	linie rozgraniczające tereny o różnym przeznaczeniu lub różnych zasadach zagospodarowania
	nieprzekraczalna linia zabudowy
	wymiarowanie podane w metrach
	symbol określający przeznaczenie i numer wyróżniający terenu
	tereny zabudowy mieszkaniowo-usługowej
	tereny produkcji energii elektrycznej
Oznaczenia informacyjne	
	granica obszaru zagrożenia powodziowego 0,02%, na którym prawdopodobieństwo wystąpienia powodzi jest niskie i wynosi raz na 500 lat
	tereny dróg publicznych dojazdowych
	tereny dróg publicznych lokalnych
	tereny dróg publicznych zbiorczych
	BIURO URBANISTYCZNO-ARCHYTEKTONICZNE "ARPLAN" s-ka z o.o. 48-304 NYSA, ul. 22 Sierpnia 14, tel./fax. 77 433 33 81
Temat:	Zmiana miejscowego planu zagospodarowania przestrzennego miasta Prudnika
Zamawiający:	GINA PRUDNIK 48-200 Prudnik, ul. Kosciuszki 3
Projektant:	mgr inż.arch. T.Pawlik, upr.urbnr 1054/90
Współpraca:	
Zat. nr:	3
Skala:	1:1000
Data:	2021